

Oznámenie verejnou vyhláškou

Spoločnosť **Východoslovenská distribučná a.s.** prostredníctvom Enerpro, s.r.o., ktorá spracováva projektovú dokumentáciu, pripravuje realizáciu nižšie uvedenej stavby, ktorá sa nachádza v katastri obce Kunova Teplica pri bývalom areáli SMZ.

Predmetom stavby je zriadenie novej kioskovej trafostanice, jej napojenie VN káblom v zemi z existujúceho vonkajšieho VN vedenia a vyvedenie výkonu do existujúcej NN siete káblami v zemi. Zároveň sa zriadi nové vonkajšie NN vedenie pre napojenie existujúcich rodinných domov južne od areálu, ktoré sú momentálne napojené z vnútro areálových rozvodov.

Trafostanica bude osadená v zeleni na parcele KN-C č.660/1 pri účelovej komunikácii.

VN prípojka pre novú trafostanicu bude realizovaná káblom v zemi. Začína na existujúcom podpernom bode VN vonkajšieho vedenia č. VN370_PKT02.1_15 na parcele KN-C č.639, ďalej pokračuje zeleňou až k trafostanici.

Výkon z trafostanice do existujúcej NN siete sa vyvedie NN káblami uloženými v zemi. Projektované NN káble sa zapoja na projektované vonkajšie vedenie respektíve sa naspojujú na existujúce NN zemné káble smerujúce k bytovke.

NN káble budú uložené v zeleni na parcelách KN-C č.660/1 a 659/2. Nové NN vonkajšie distribučné vedenie bude realizované izolovanými vodičmi osadenými na betónových podperných bodoch. Bude situované v zeleni pri miestnej ceste. Podperné body budú umiestnené na parcelách KN-C č.659/2 a 675, podľa priloženej grafickej situácie.

názov stavby: „*Kunova Teplica - Zriadenie TS, VN a NN v lokalite SMZ*“

Predpokladaný **termín** realizácie stavby je v roku 2024.

Východoslovenská distribučná, a.s. v zastúpení spoločnosti Enerpro, s.r.o. týmto oznamuje vlastníkom a užívateľom nehnuteľností vstup na nehnuteľnosti, ktoré majú byť predmetnou stavbou dotknuté. Ak vznikne vlastníkovi nehnuteľnosti v dôsledku realizácie stavby majetková ujma, má nárok na náhradu škody, ktorú môže žiadať od stavebníka.


Toto oznámenie bude vyvesené na úradnej tabuli obce 30 dní od dátumu jeho vyvesenia.

V prípade potreby ďalších informácií k stavbe môžete kontaktovať:

Projektant: Ing. Stanislav Počuch, kontakt: + 421 917 592 553

Kompetentný za inžiniering: Zuzana Počuchová - + 421 918 697 282

V Košiciach, dňa 14.02.2024


Ing. Stanislav Počuch
konateľ spoločnosti

ENERPRO, s.r.o.
Miškovecká 6
040 11 Košice
IČO: 44 324 600
IČ DPH: SK2022669748

Obec Kunova Teplica
IČO: 00 328 448
DIČ: 2020961426


ENERPRO, s.r.o.
Miškovecká 6,
Košice, 040 11,


vyvesené dňa/pečiatka obce 15.2.2024

IČO: 44 324 600,
IČ DPH: SK 2022669748

Právne informácie: Toto oznámenie je splnením oznamovacej povinnosti prevádzkovateľa distribučnej sústavy podľa ust. § 11 ods. 2 zák. č. 251/2012 Z.z. o energetike a o zmene niektorých zákonov. Realizácia stavby podľa tohto oznámenia je výkonom oprávnení prevádzkovateľa distribučnej sústavy podľa ust. § 11 ods. 1 zák. č. 251/2012 Z.z. o energetike a o zmene niektorých zákonov. V prípade neumožnenia vstupu na nehnuteľnosť podľa tohto oznámenia, berie vlastník (užívateľ) nehnuteľnosti na vedomie právne dôsledky z toho plynúce.

banka: Tatra banka, a.s.
č. účtu: 2622815211/1100

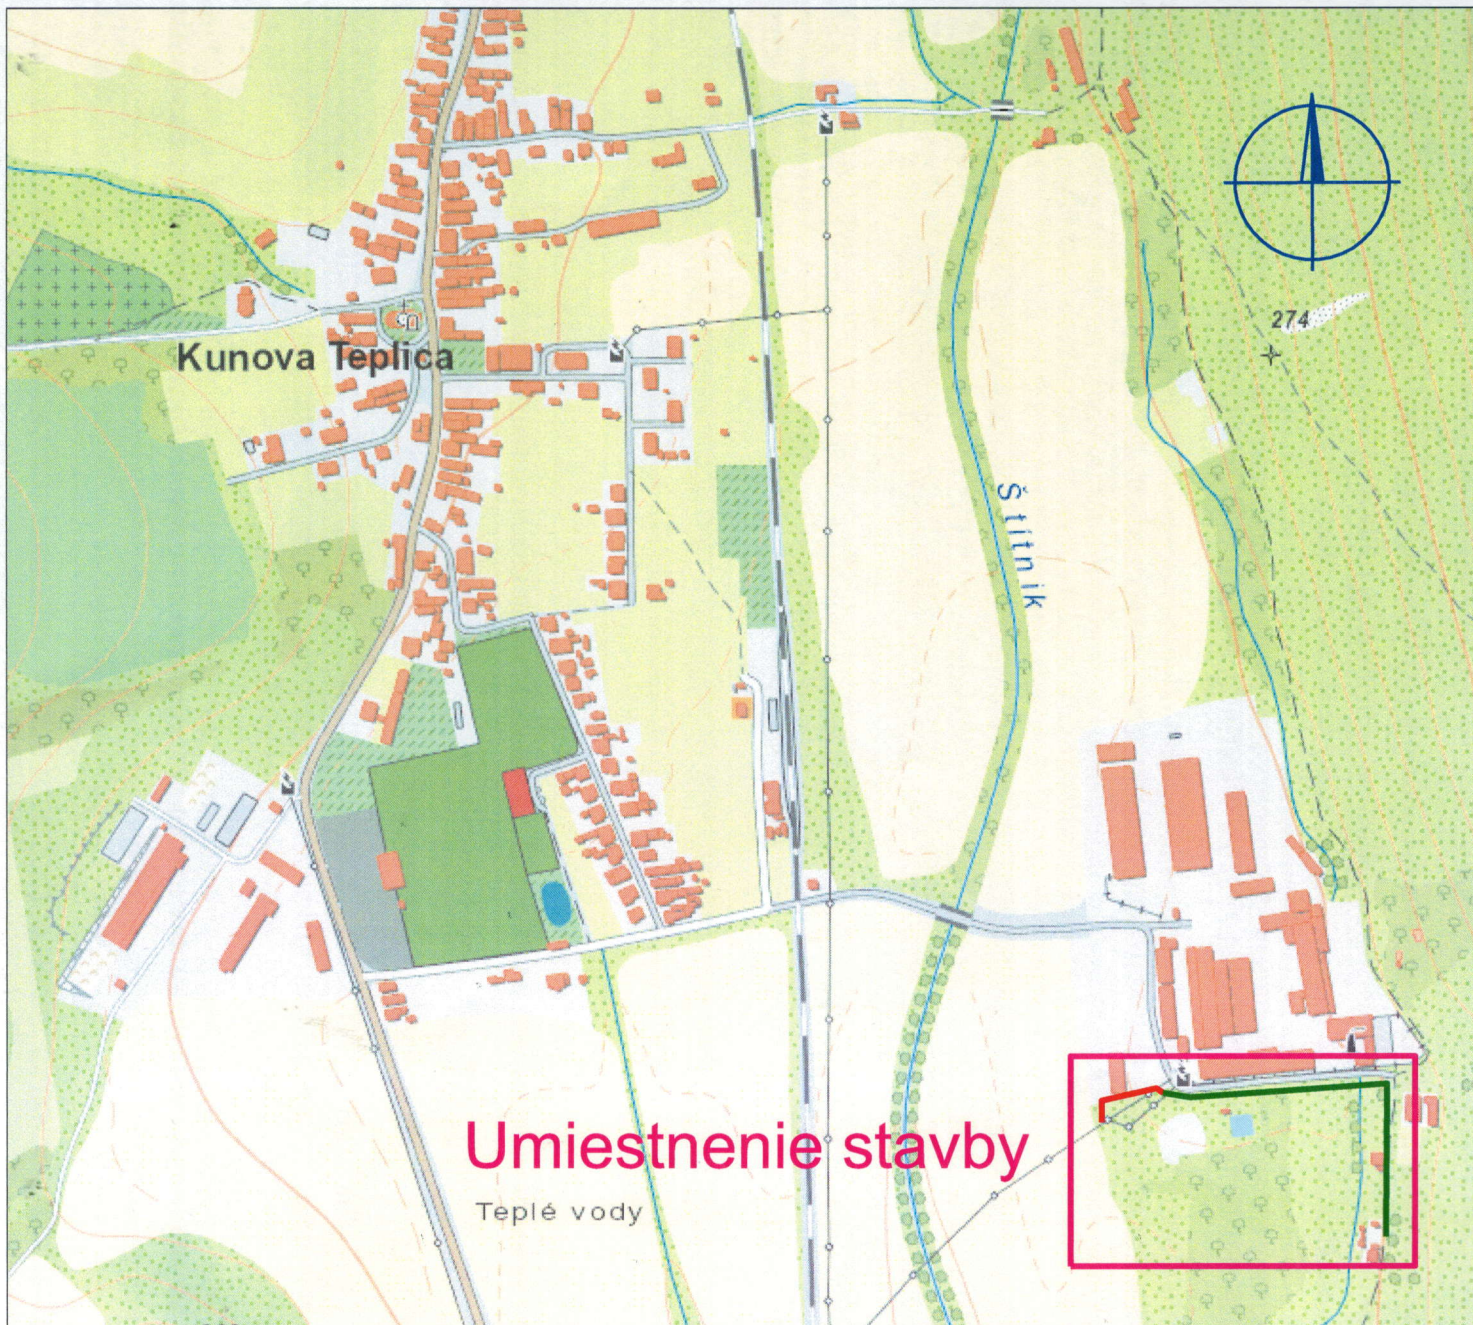

Vypracoval: Ing. Stanislav Počuch Projektant: Ing. Stanislav Počuch		ENERPRO s.r.o.	
Investor: Východoslovenská distribučná, a.s. Miesto: Kunova Teplica		Čís.zak.: IP9614 Stupeň: PDR	
Stavba: Kunova Teplica - Zriadenie TS, VN a NN v lokalite SMZ		Dátum: 1/2024 Formát: 1xA4	Číslo výkr.: V1
Objekt: Obsah: Širšie vzťahy		Mierka: 1:5000	