


LEGENDA PLÔCH:

34 - Zmena polyfunkčnej plochy na bývanie v rodinných domoch
 79 - Zmena polyfunkčnej plochy a navrhovanej plochy na občiansku vybavenosť
 80- 81 - Navrhované plochy malej vodnej elektrárne (MVE)

ÚZEMNÝ PLÁN OBCE KUNOVA TEPLICA

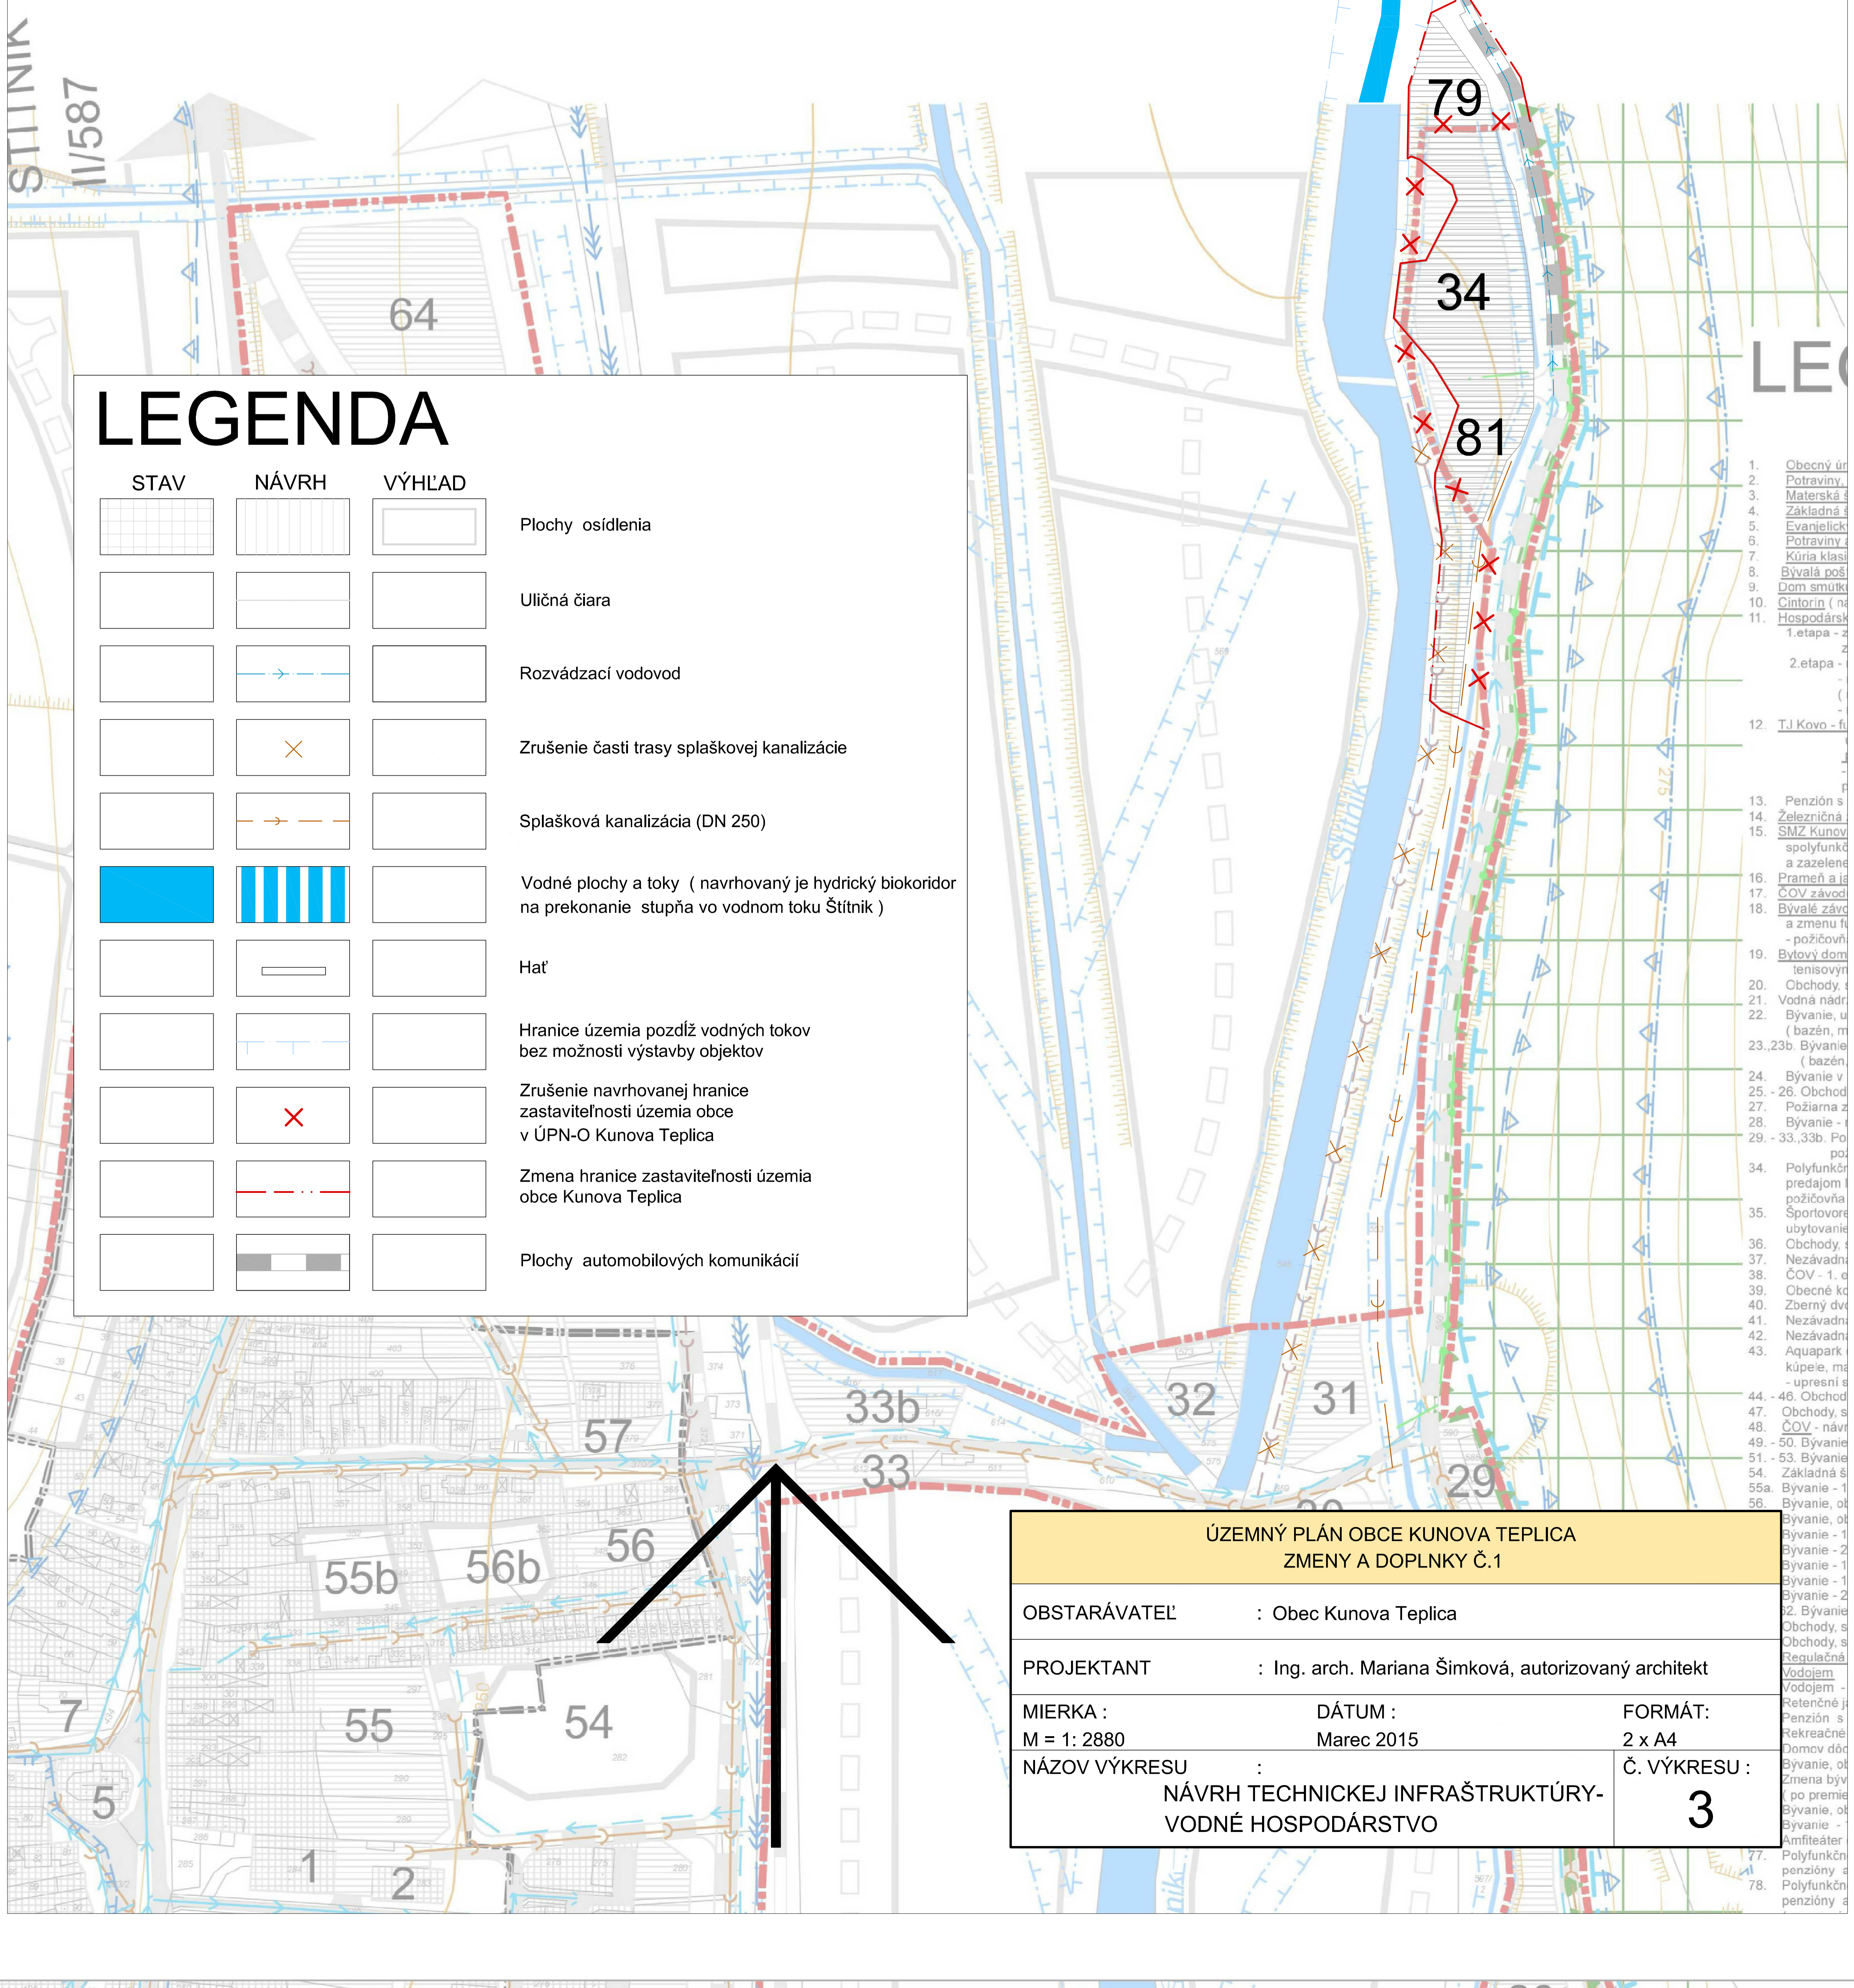

LEGENDA

STAV	NÁVRH	VÝHLAD	
			Plochy osídlenia
			Uličná čiara
			Rozvážací vodovod
			Zrušenie časti trasy splaškovej kanalizácie
			Splašková kanalizácia (DN 250)
			Vodné plochy a toky (navrhované je hydrický biokoridor na prekonanie stupňa vo vodnom toku Štítnik)
			Hať
			Hranice územia pozdĺž vodných tokov bez možnosti výstavby objektov
			Zrušenie navrhovanej hranice zastaviteľnosti územia obce v ÚPN-O Kunova Teplica
			Zmena hranice zastaviteľnosti územia obce Kunova Teplica
			Plochy automobilových komunikácií

LEGENDA

1. Obecný úr...
2. Potraviny...
3. Materská š...
4. Základná š...
5. Evanjelick...
6. Potraviny...
7. Kúria klasi...
8. Bývalá poš...
9. Dom smutk...
10. Cintorín (n...
11. Hospodársk...
12. T.J. Kovo - fi...
13. Penzión s...
14. Železničná...
15. SMZ Kunov...
16. Prameň a ja...
17. COV závod...
18. Bývalé závc...
19. Bytový dom...
20. Obchody, s...
21. Vodná nádr...
22. Bývanie, u...
23. 23b Bývanie...
24. Bývanie v...
- 25 - 26. Obchod...
27. Požiarna z...
28. Bývanie - f...
- 29 - 33, 33b. Po...
34. Polyfunkčn...
35. Športovare...
36. Obchody, s...
37. Nezávadn...
38. COV - 1. e...
39. Obecné kc...
40. Zberný dv...
41. Nezávadn...
42. Nezávadn...
43. Aquapark i...
- 44 - 46. Obchod...
47. Obchody, s...
48. COV - návr...
- 49 - 50. Bývanie...
- 51 - 53. Bývanie...
54. Základná š...
- 55a. Bývanie - 1...
56. Bývanie, ob...
57. Bývanie, ob...
58. Bývanie - 1...
59. Bývanie - 1...
60. Bývanie - 1...
61. Bývanie - 1...
62. Bývanie...
63. Obchody, s...
64. Obchody, s...
65. Vodojem -
66. Retenčné j...
67. Penzión s...
68. Rekreačné s...
69. Domov dôc...
70. Zmena byv...
71. po premie...
72. Bývanie, ob...
73. Amfiteáter...
74. Polyfunkčn...
75. penzióny a...
76. Polyfunkčn...
77. penzióny a...
78. Polyfunkčn...

ÚZEMNÝ PLÁN OBCE KUNOVA TEPLICA ZMENY A DOPLNKY Č.1		
OBSTARÁVATEĽ :	Obec Kunova Teplica	
PROJEKTANT :	Ing. arch. Mariana Šimková, autorizovaný architekt	
MIERKA :	DÁTUM :	FORMÁT :
M = 1: 2880	Marec 2015	2 x A4
NÁZOV VÝKRESU :	Č. VÝKRESU :	
NÁVRH TECHNICKEJ INFRAŠTRUKTÚRY- VODNÉ HOSPODÁRSTVO	3	